


Begane Grond

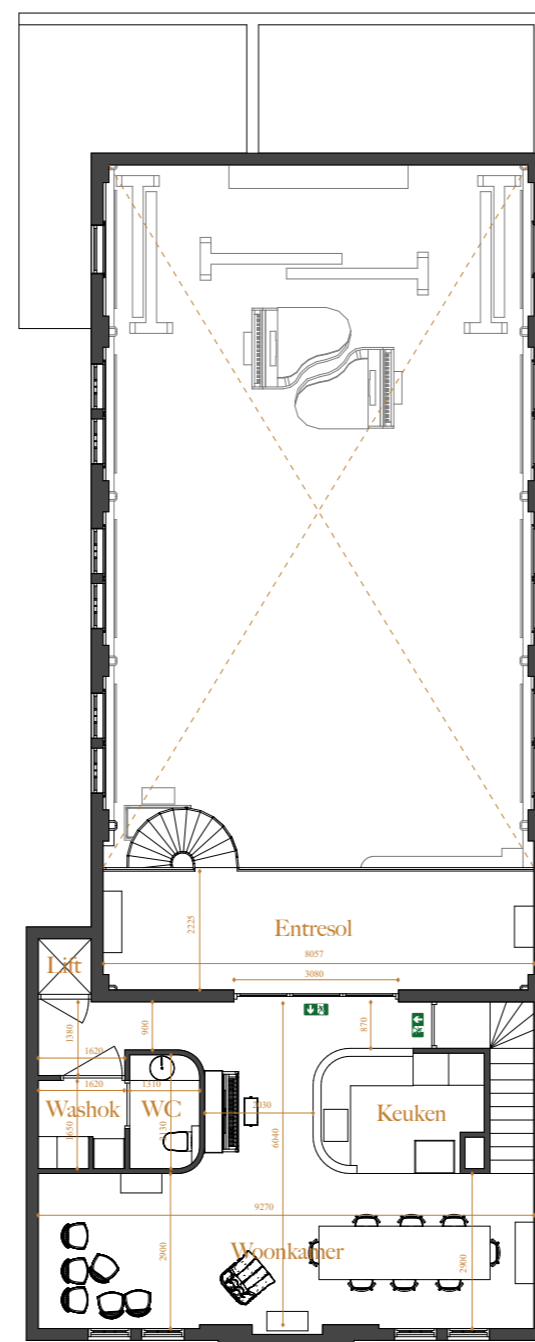

1e Verdieping

Plattegrond Andreaskerk

De gerestaureerde Andreaskerk in Naarden heet sinds 2018 Bij ANDREAS en dient als podium voor een groot aantal activiteiten. Er worden masterclasses en concerten georganiseerd waarbij jonge talentvolle musici in de gelegenheid worden gesteld om hun talent verder te ontwikkelen en aan een breed publiek te tonen.

Informatie Tekening:

Lege plattegrond

Afmetingen

A2 schaal 1:100

Afmetingen in mm



Voor meer informatie:
info@grotekerknaarden.nl
www.grotekerknaarden.nl

St. Annastraat 5
 1411 PE Naarden
 035 • 6949 • 873