


Plattegrond Grote Kerk Naarden

Grote Kerk Naarden is in 1479 gewijd en is een rijksmonument. Het beschilderde tongewelf uit 1518 is uniek in Nederland. Naast de cultuurhistorische waarde heeft het gebouw grote maatschappelijke betekenis. Kom meer te weten over de geschiedenis van dit bijzondere gebouw in Naarden-Vesting.

Informatie Tekening:

Lege Plattegrond
Afmetingen & Oppervlakten

A2 schaal 1:200
Afmetingen in mm

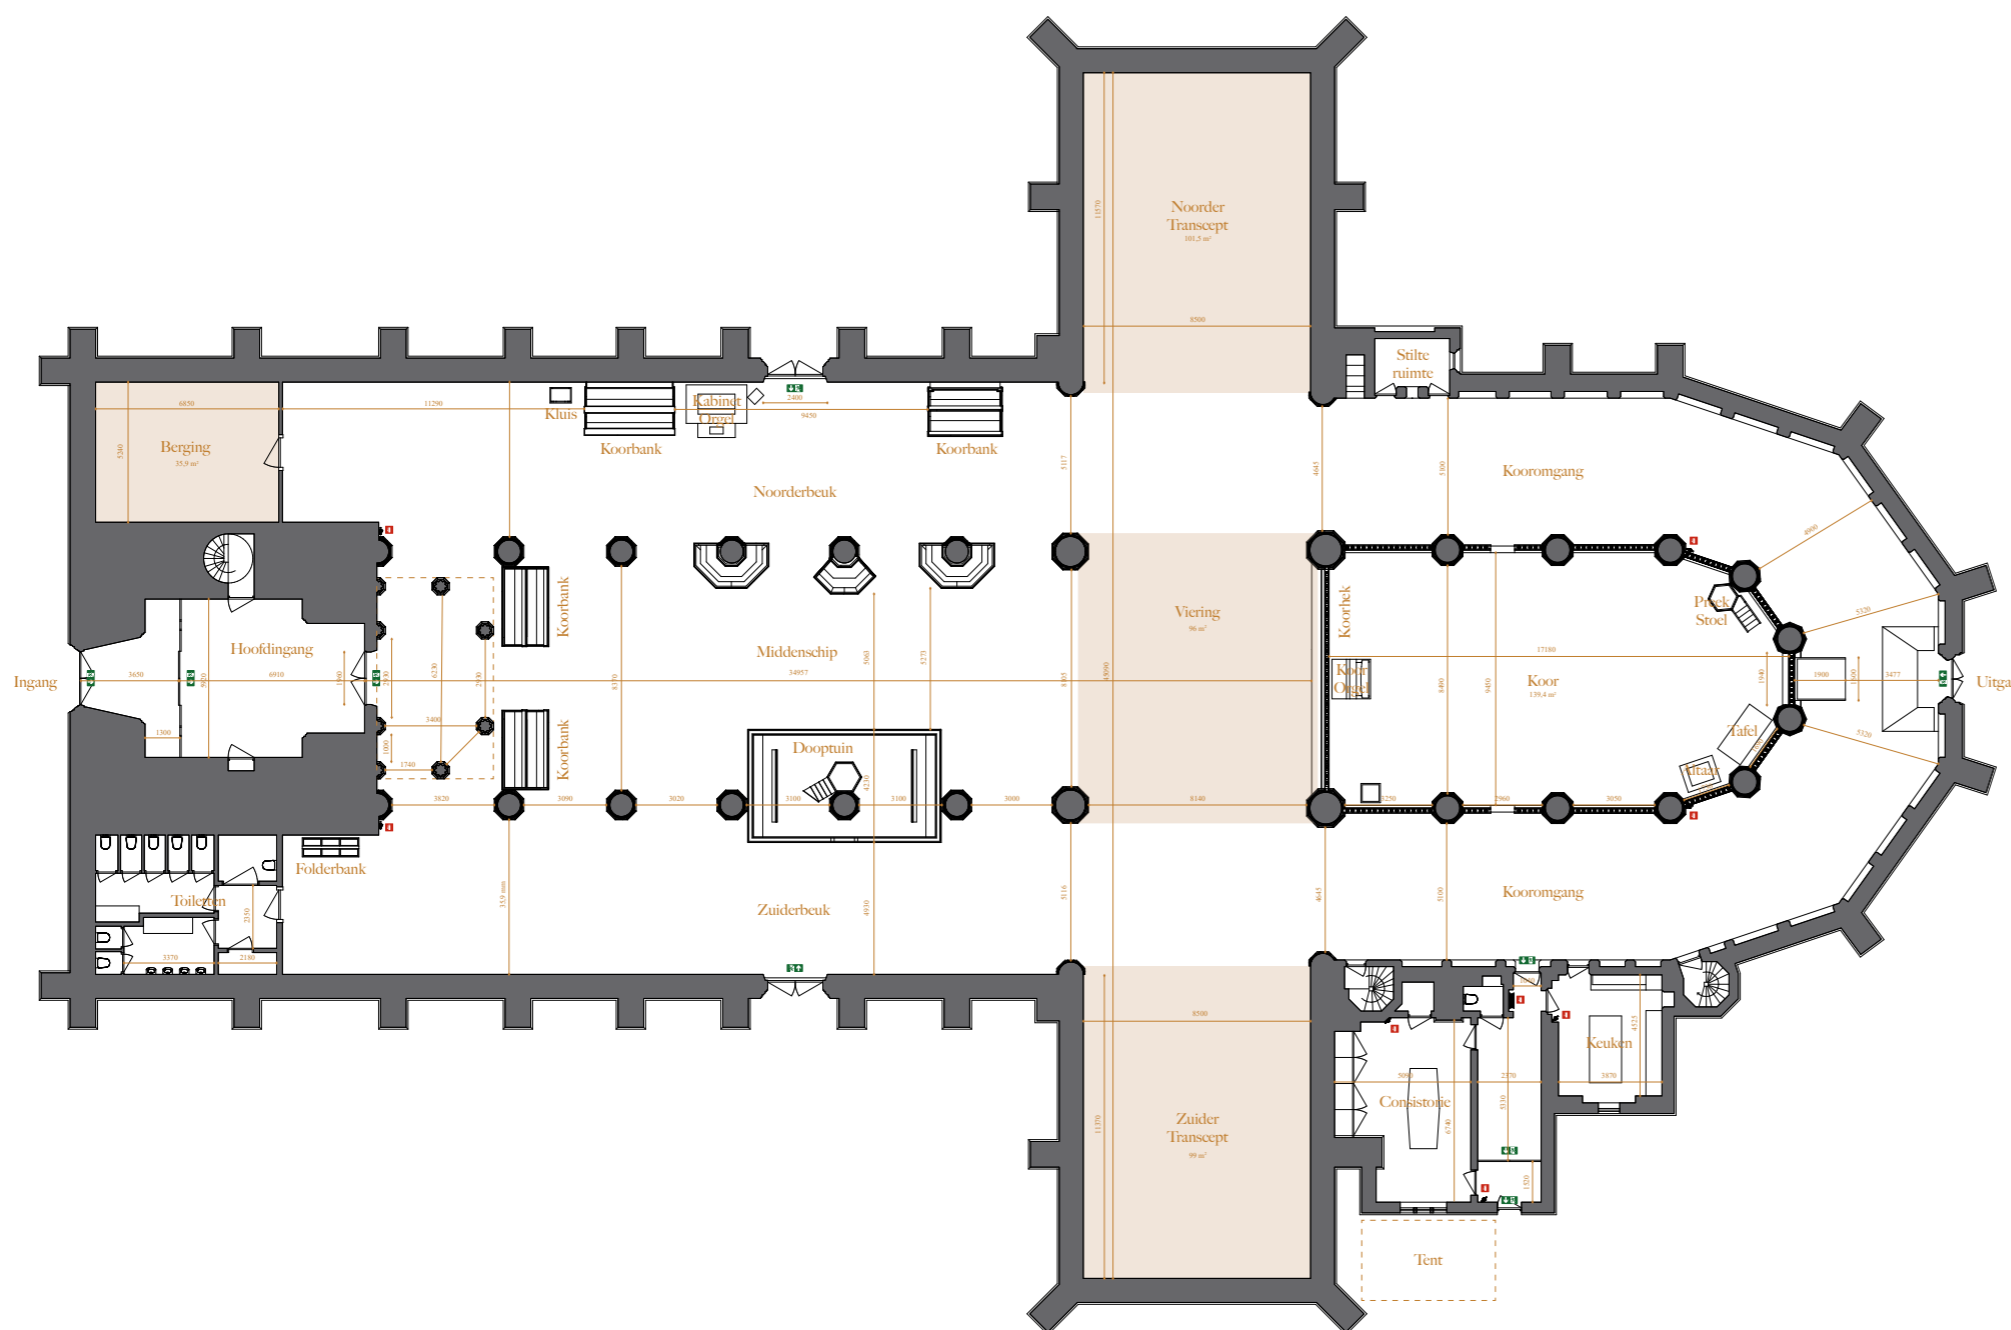

Voor meer informatie:
info@grotekerknaarden.nl
www.grotekerknaarden.nl

St. Annastraat 5
 1411 PE Naarden
 035 • 6949 • 873